



HERNALSER HAUPTSTRASSE

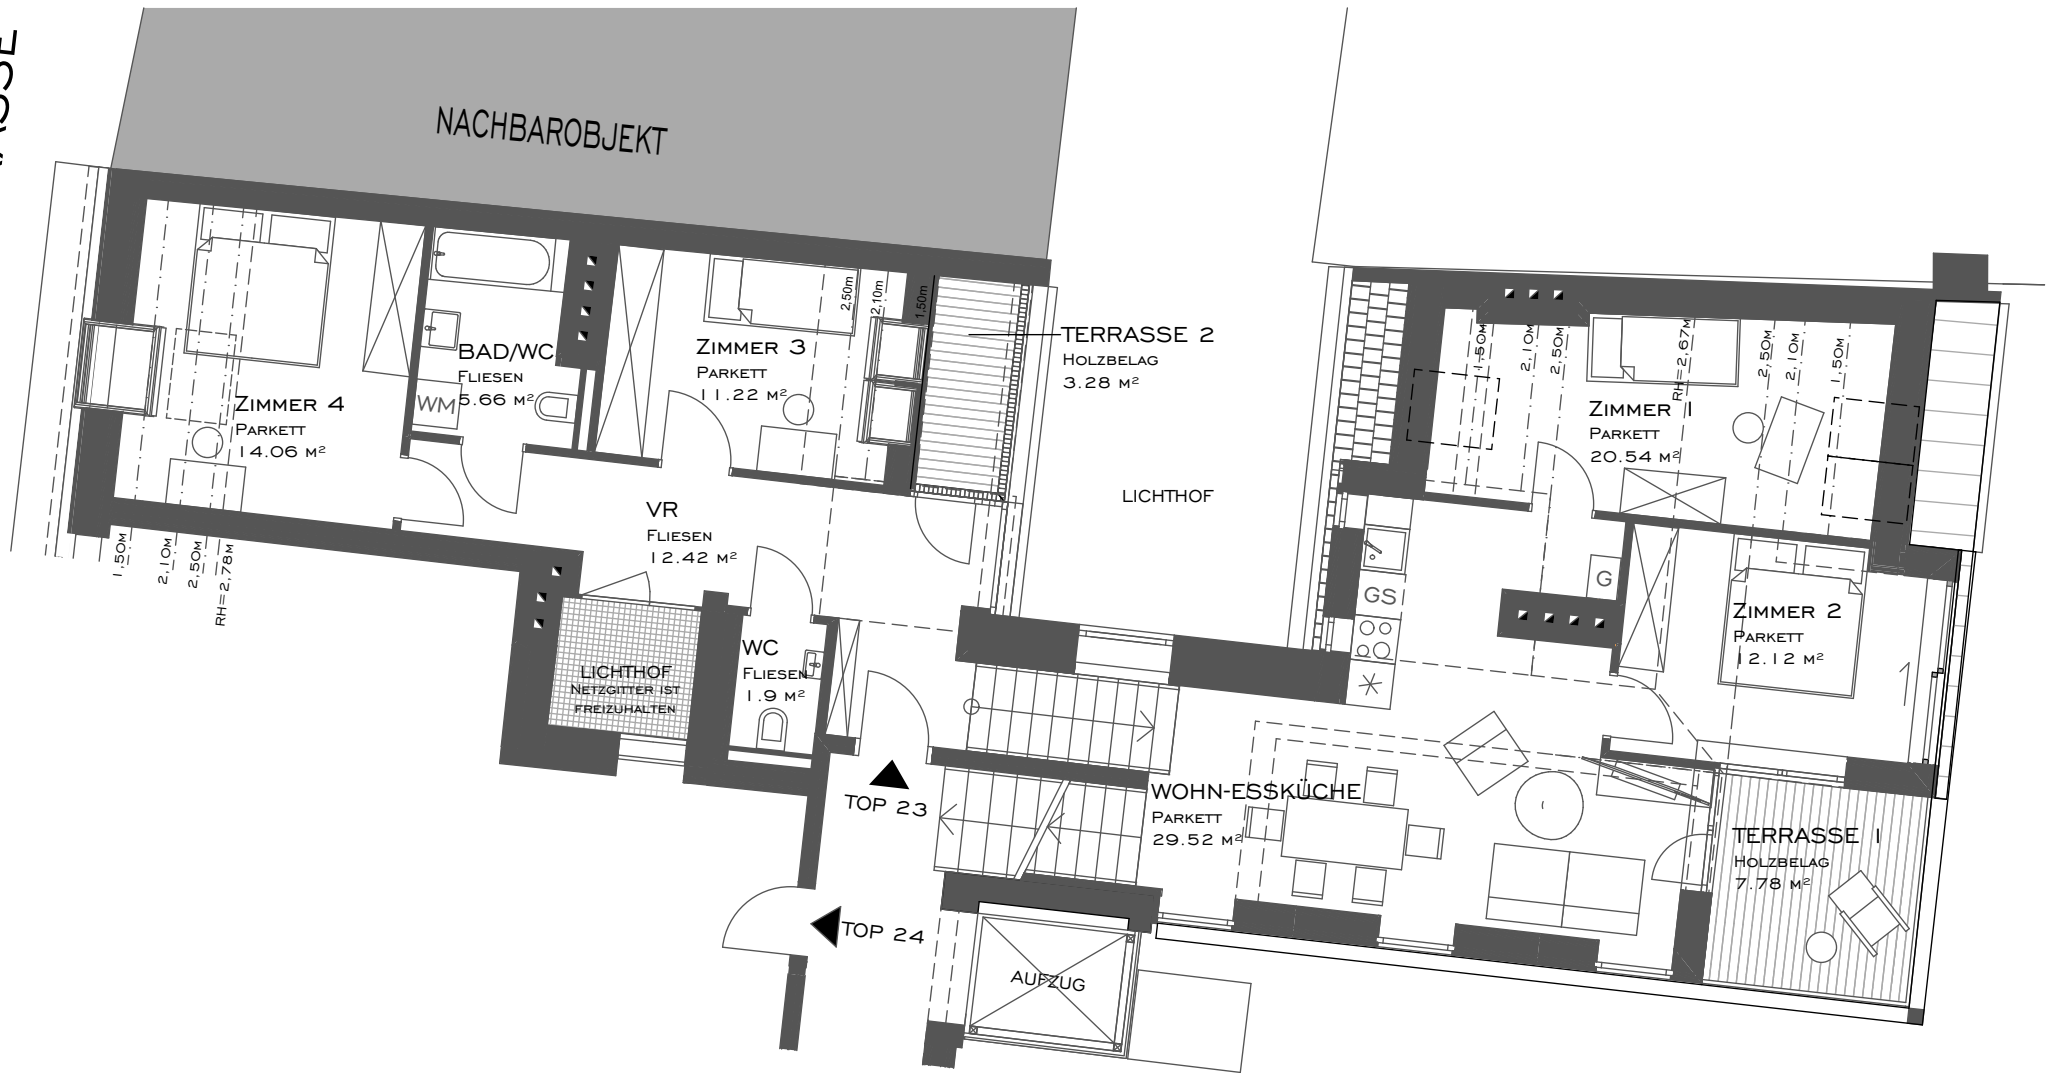

VORBEHALTLICH ARCHITEKTONISCH UND TECHNISCH NOTWENDIGER ÄNDERUNGEN. DIE AUFÜHRUNG ERFOLGT LAUT BAU-UND AUSSTATTUNGSBESCHREIBUNG. DIE DARSTELLUNG DER SANITÄRGEGENSTÄDE ERFOLGT SYMBOLHAFT. DIE DARGESTELLTE MÖBLIERUNG IST NUR VORSCHLAG UND IST IM MIETPREIS NICHT INKLUDIERT.

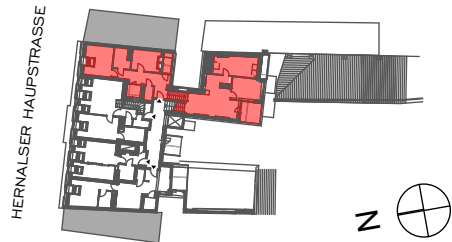


LAGE DER WOHNUNG

ZIMMERZAHL	5
WOHNFLÄCHE	111.41 m ²
TERRASSE	50.40 m ²
KELLERABTEIL	4.00 m ²

HERNALSER HAUPTSTRASSE 55
1170 WIEN

TOP 23

HERNALSER HAUPTSTRASSE

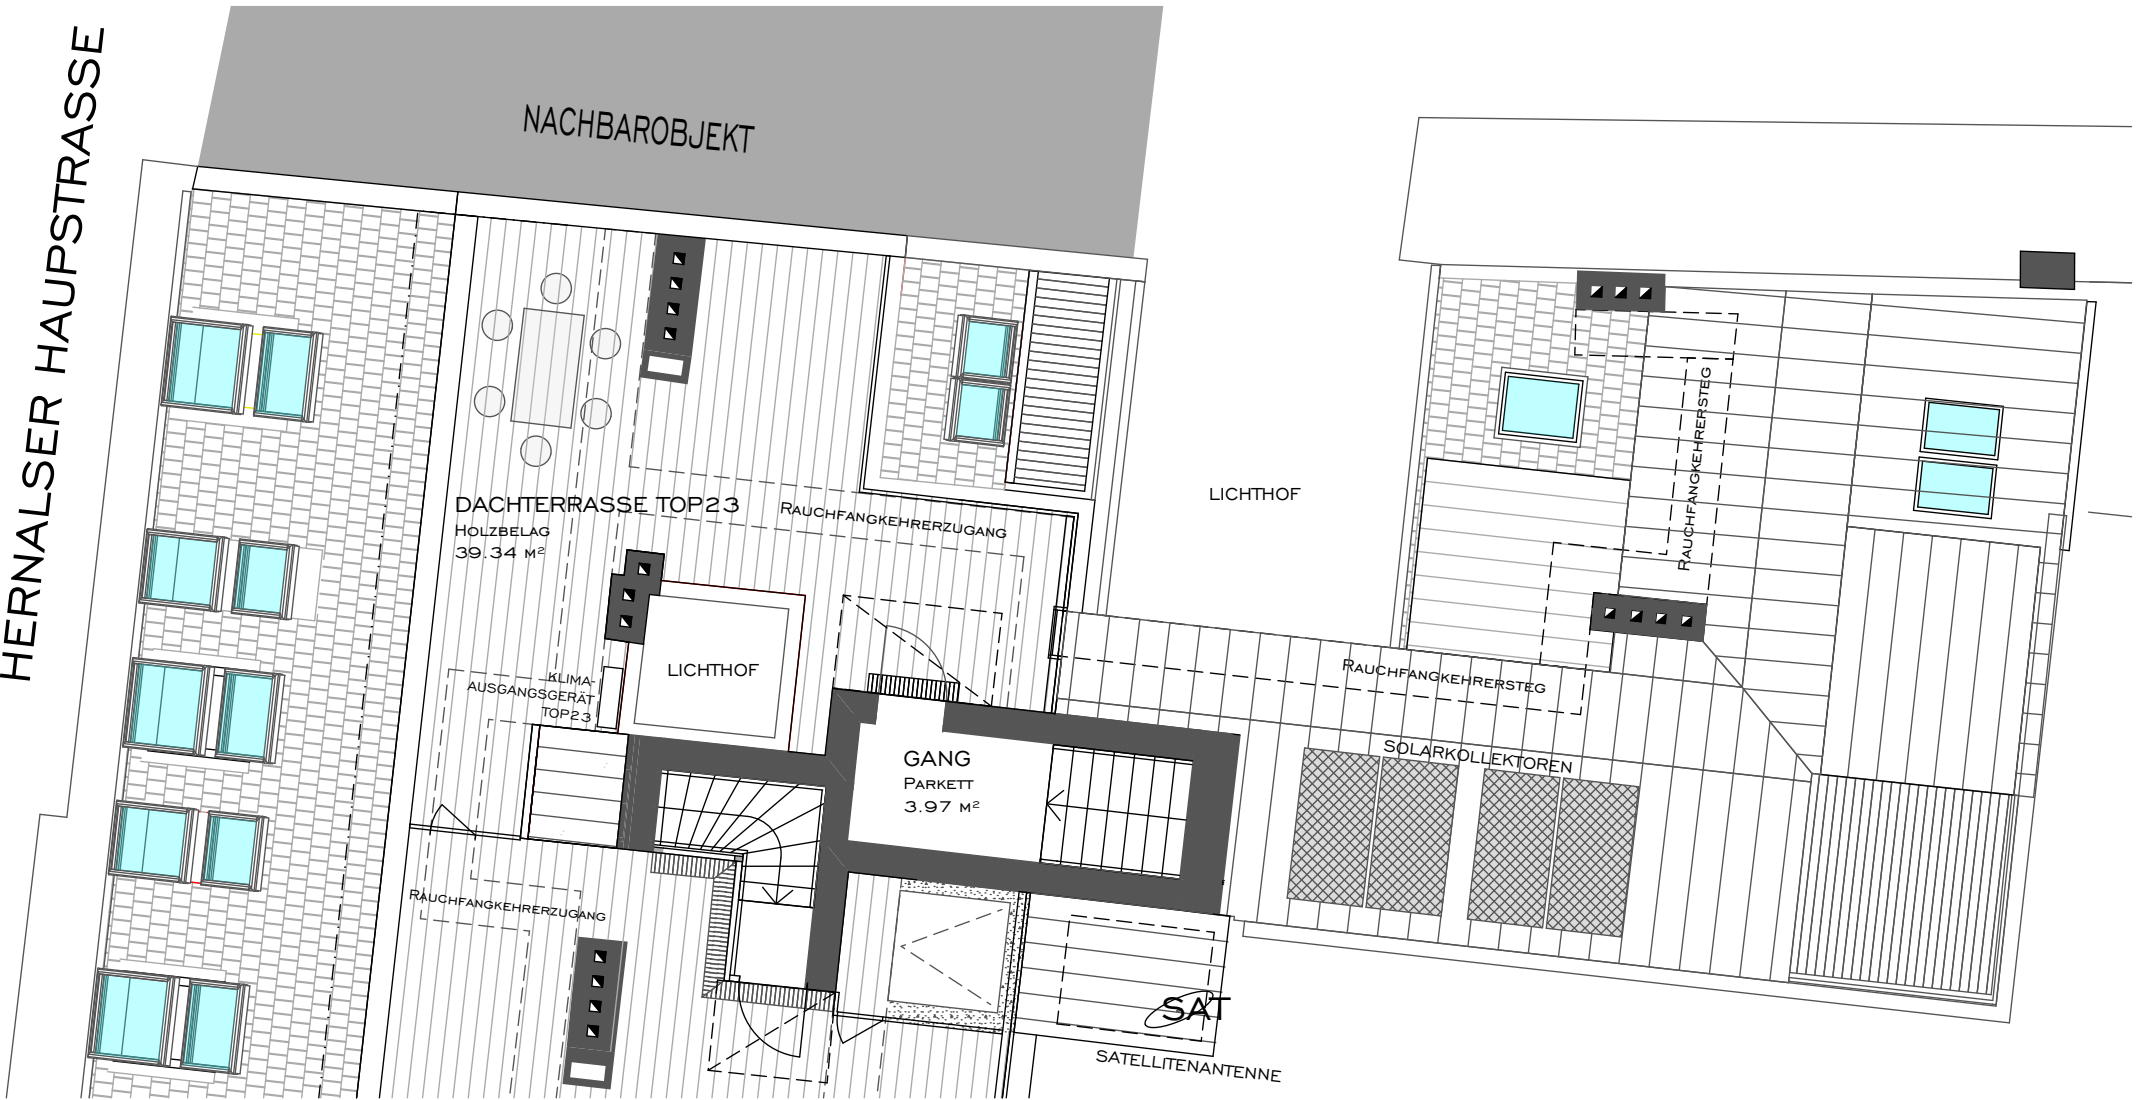

VORBEHALTLICH ARCHITEKTONISCH UND TECHNISCH NOTWENDIGER ÄNDERUNGEN. DIE AUFÜHRUNG ERFOLGT LAUT BAU-UND AUSSTATTUNGSBESCHREIBUNG. DIE DARSTELLUNG DER SANITÄRGEGENSTÄDE ERFOLGT SYMBOLHAFT. DIE DARGESTELLTE MÖBLIERUNG IST NUR VORSCHLAG UND IST IM MIETPREIS NICHT INKLUDIERT.



LAGE DER WOHNUNG

ZIMMERZAHL	5
WOHNFLÄCHE	111.41 m ²
TERRASSE	50.40 m ²
KELLERABTEIL	4.00 m ²

HERNALSER HAUPTSTRASSE 55
1170 WIEN

TOP 23 DACHTERRASSE