



Erdgeschoss

Top 2

Geschäftsfläche
55,24m²

Lichthof
7,62m²

Kellerabteil
1,98 m²

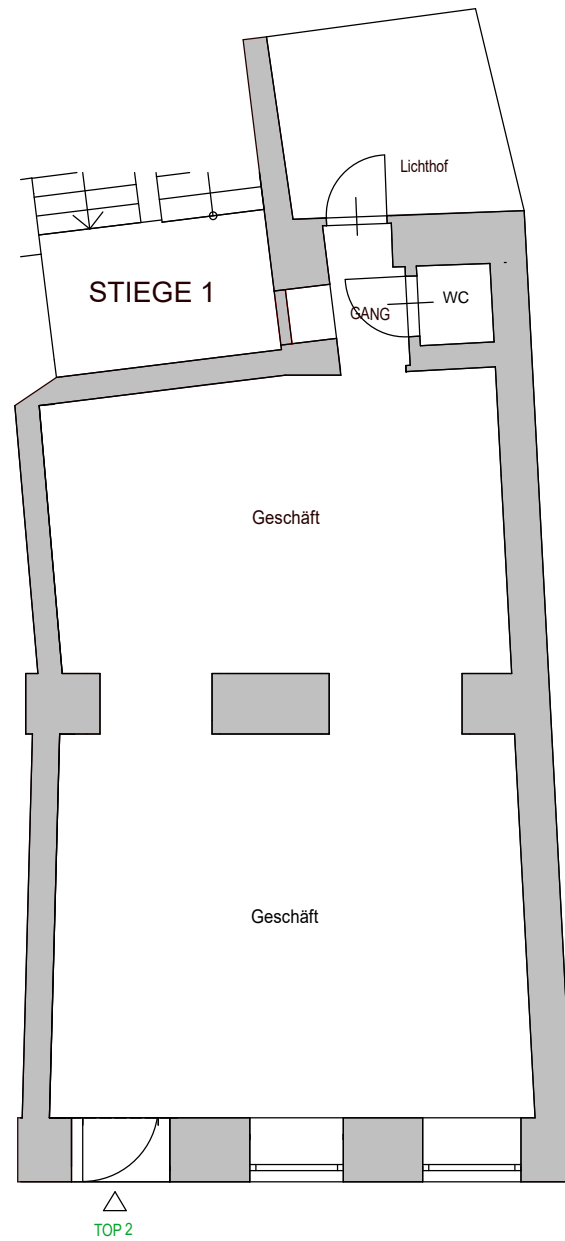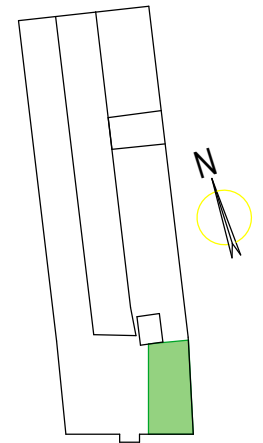

Maßstab

1:100

LERCHENFELDER STRASSE 144,
TOP 2
1080 WIEN