


Übersichtsfoto



Erdgeschoss

Betriebsgelände Erdgeschoß	
Lagerhallen Abstellräume	2182,25m ² Nutzfläche
Lagerplatz	1309,45m ² Nutzfläche

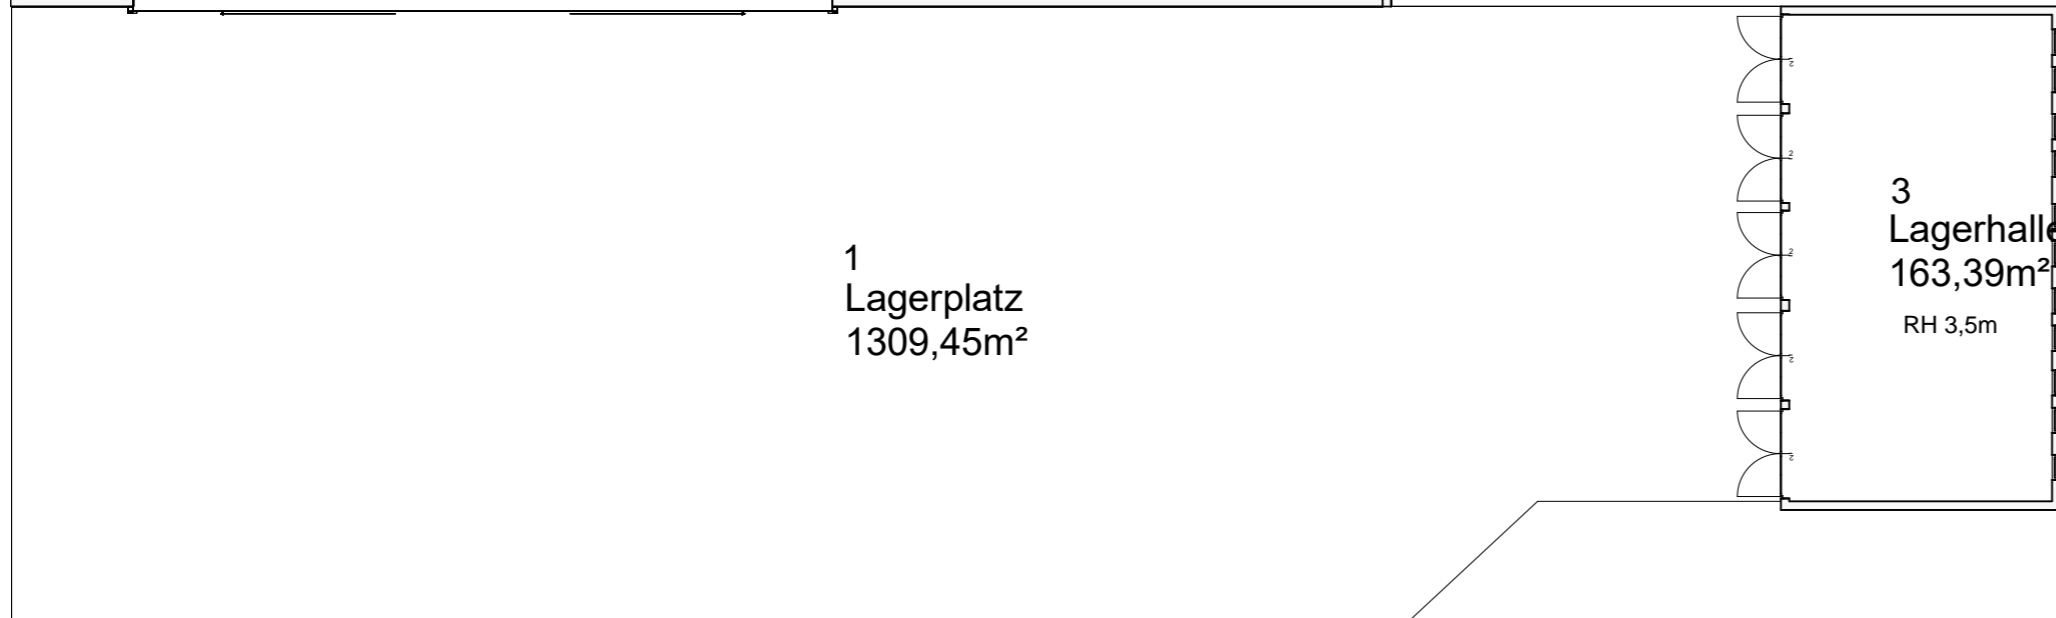

**Betriebsgelände
Kellergeschoß**

Lagerräume

**454,88m²
Nutzfläche**